

Kleine Zaal informatie:

Speelvloer oppervlak met tribune:
 Breedte: max 11 meter
 Diepte: max 9 meter

Speelvloer oppervlak zonder tribune:
 Breedte: max 11 meter
 Diepte: max 16 meter

Trekkenwand:
 Maxhoogte zie trekkenlijst
 Zijtrekken maxhoogte 5.50 meter


Zaallicht dimmers: 12, 26, 27
 Werklicht dimmer: 58
 Regie licht dimmer: 6

Horizon indeling

R	G	B	O.W.	R	G	B	O.W.	R	G	B	O.W.
129	130	131	132	133	134	135	136	129	130	131	132

Hartingen in de brug:

Vloer L dimmers: 097 - 104
 Vloer R dimmers: 105 - 112
 Multi A dimmers: 113 - 120
 Multi B dimmers: 121 - 128
 Horizon dimmers: 129 - 136

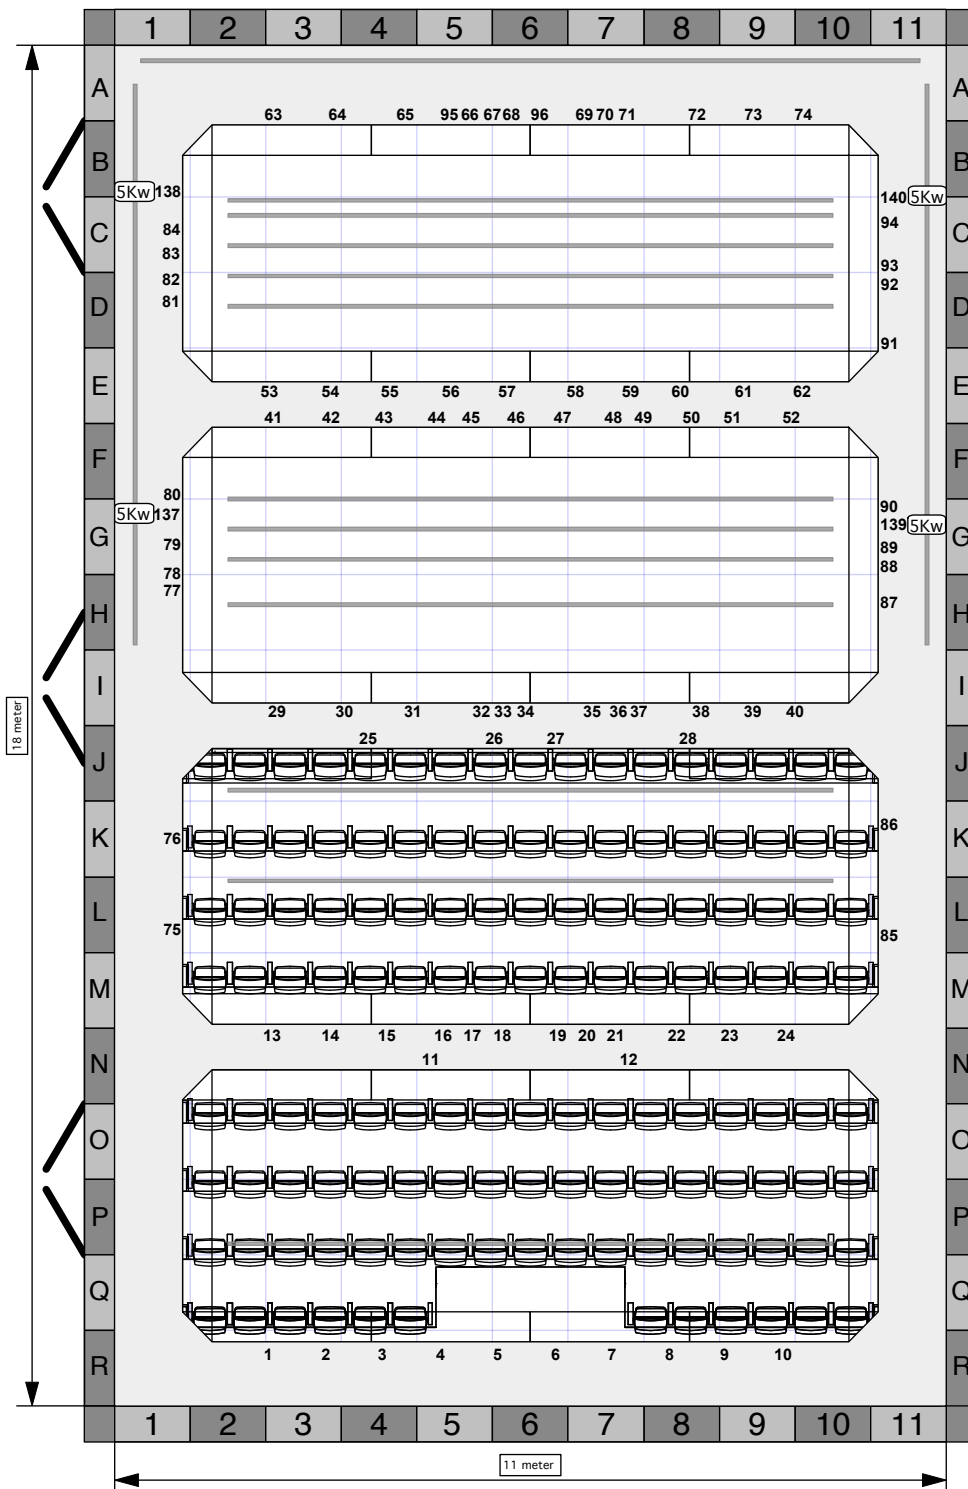

Trekken: Afstand	Max hoogte:
— horizon: 880 cm	5,88 meter
— 1: 695 cm	7,45 meter
— 2: 675 cm	7,45 meter
— 4: 635 cm	7,55 meter
— 6: 595 cm	7,55 meter
— 8: 555 cm	7,55 meter
— 9: 300 cm	7,45 meter
— 11: 260 cm	7,65 meter
— 13: 220 cm	7,63 meter
— 16: 160 cm	7,61 meter
nullijn trekken midden zaal	
— transport trek	7,49 meter
— 23: -205 cm	7,65 meter
— 36: -685 cm	7,63 meter

