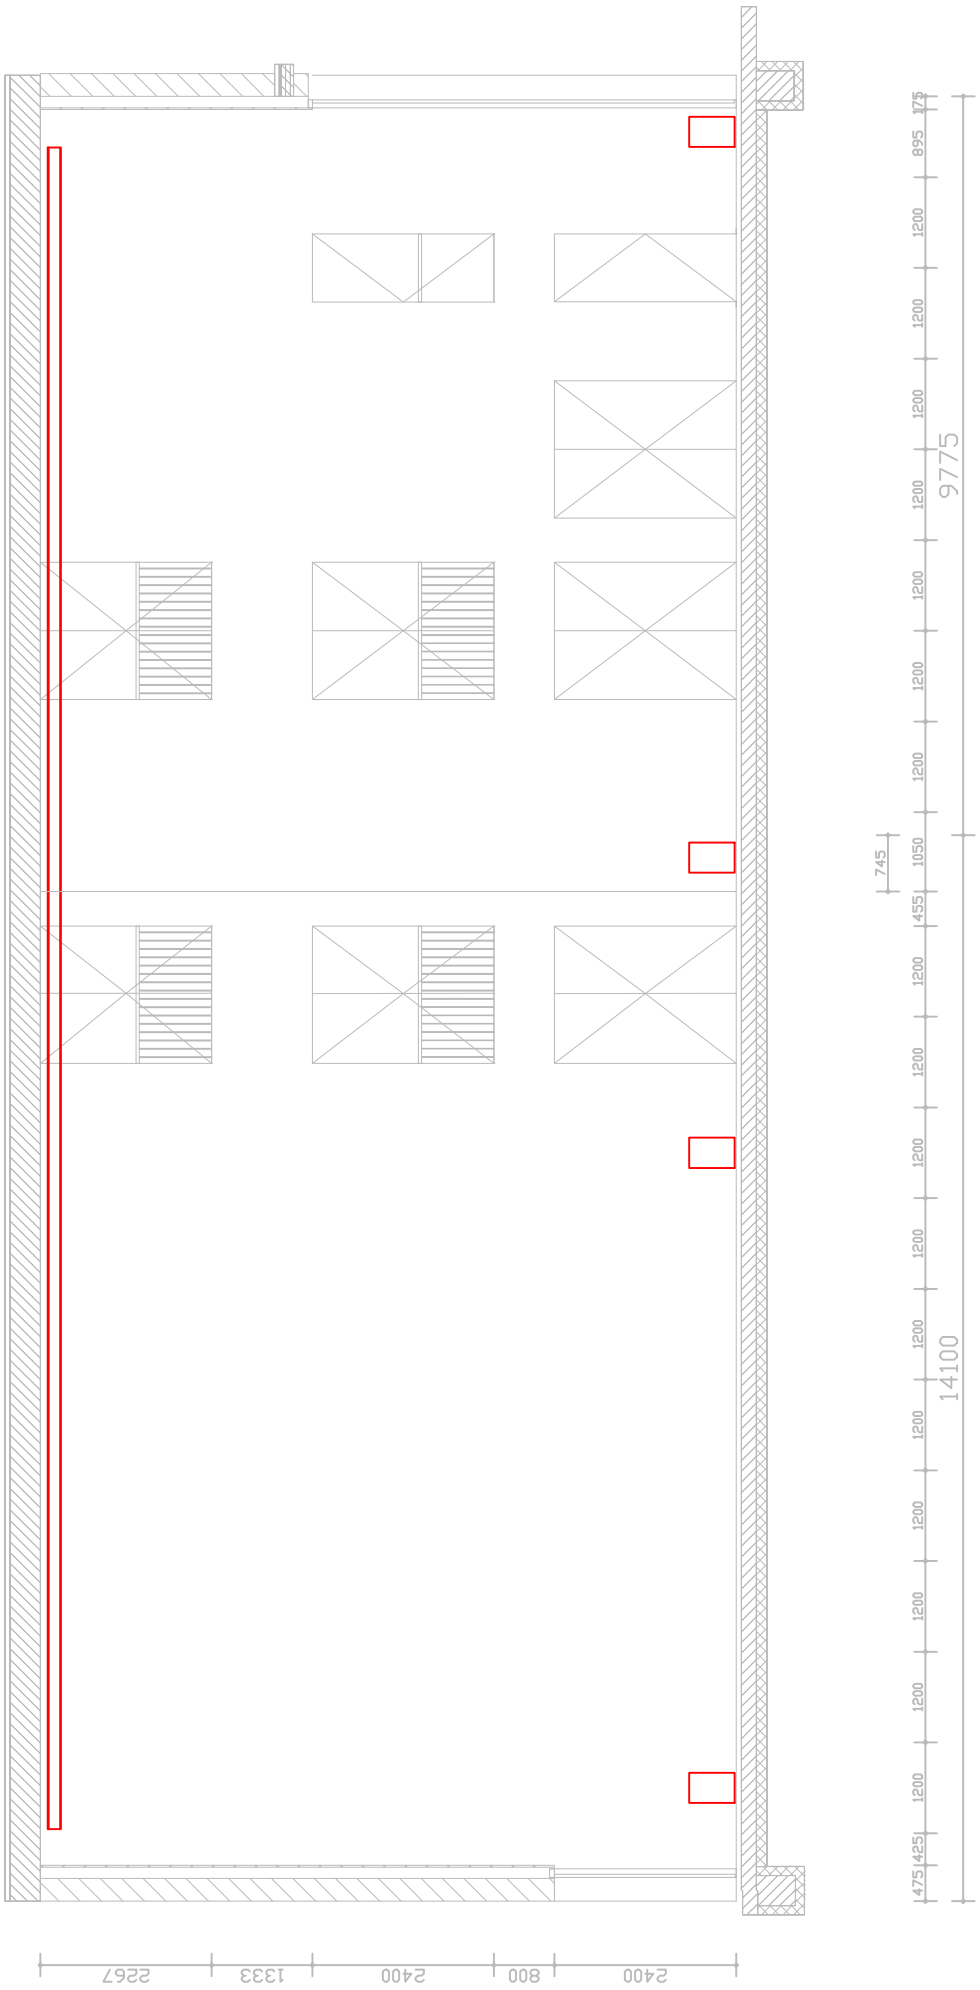

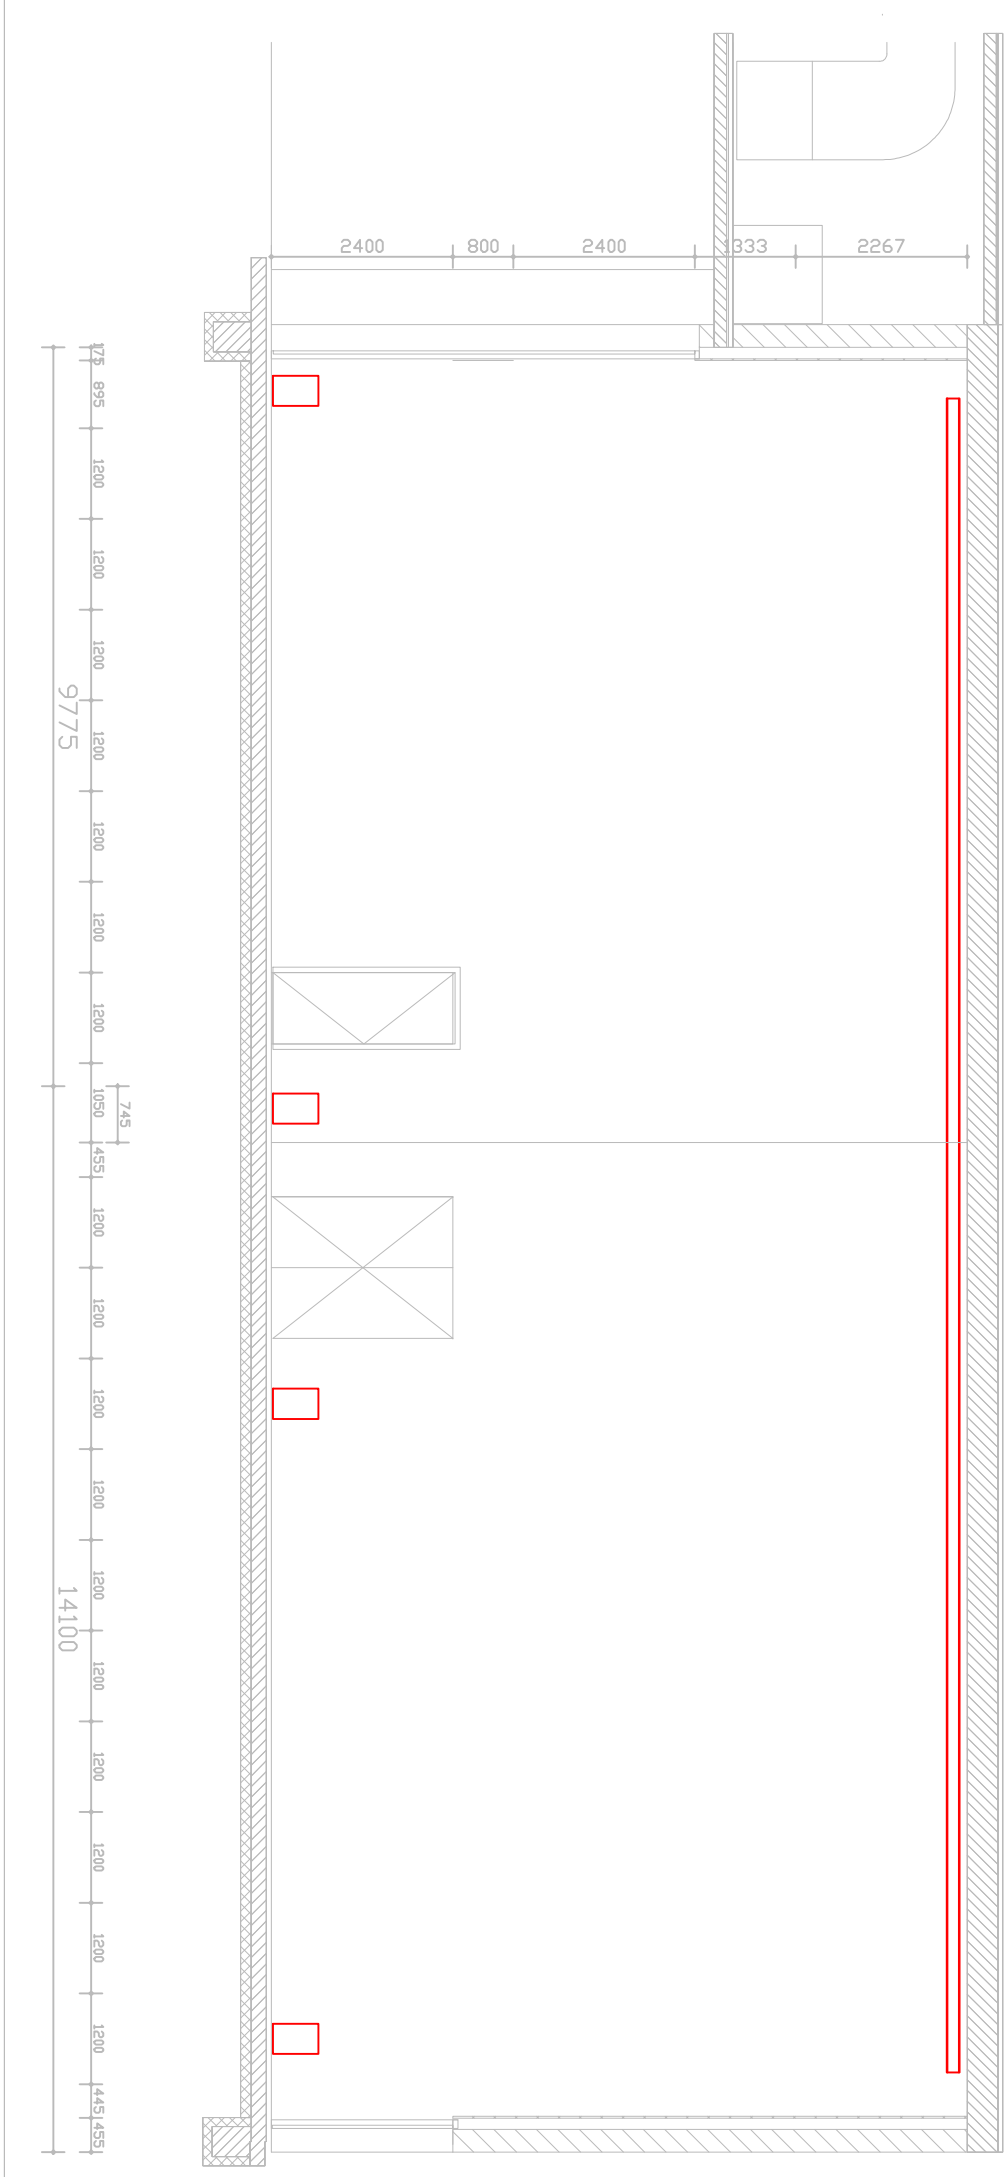

het Nationale Toneel	Schaal : 1:100
Voorstelling :	Zaal 1
Opmerking :	
Datum : 25—8—10 Get. door :	JF