




Hvk=Hoofdverdeelkast

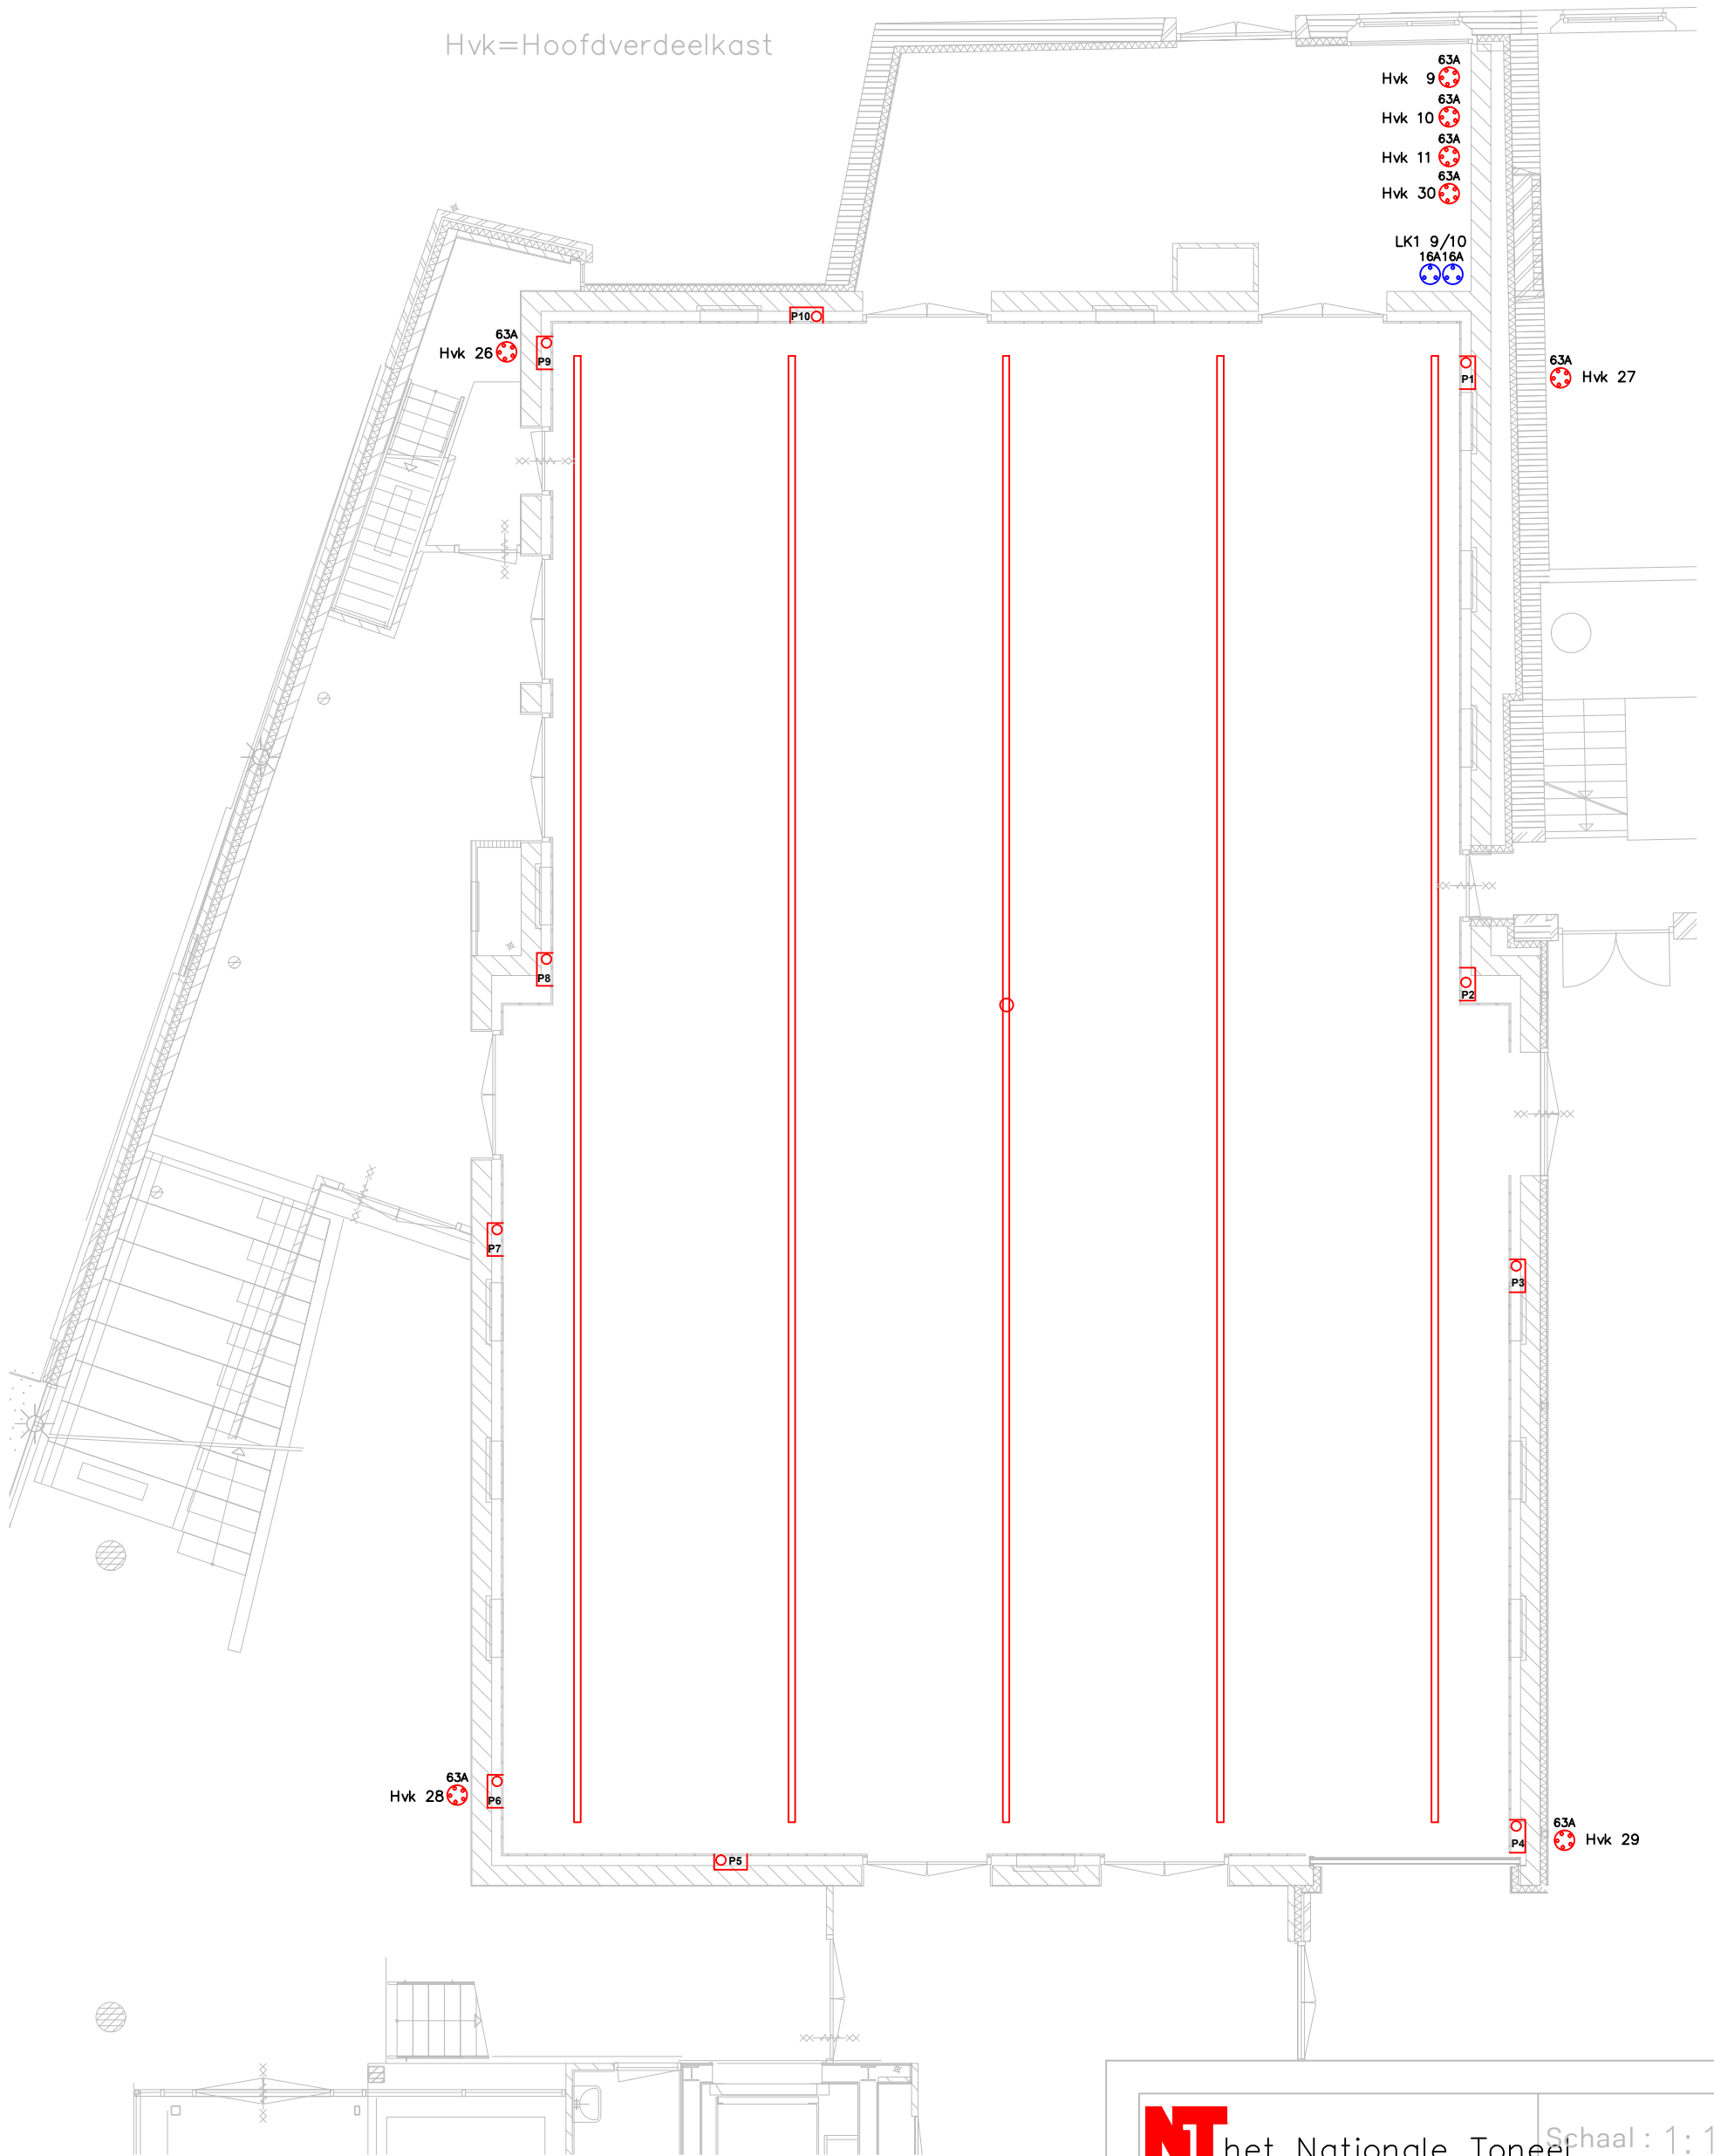

- Hvk 9
- Hvk 10
- Hvk 11
- Hvk 30
- LK1 9/10
- 16A16A

Hvk 26

Hvk 27

Hvk 28

Hvk 29

P10

P9

P8

P7

P6

P5

P4

P3

P2



NT het Nationale Toneel	Schaal : 1:100
Voorstelling :	Zaal 1
Opmerking :	
Datum : 25-8-10	Get. door : JF