
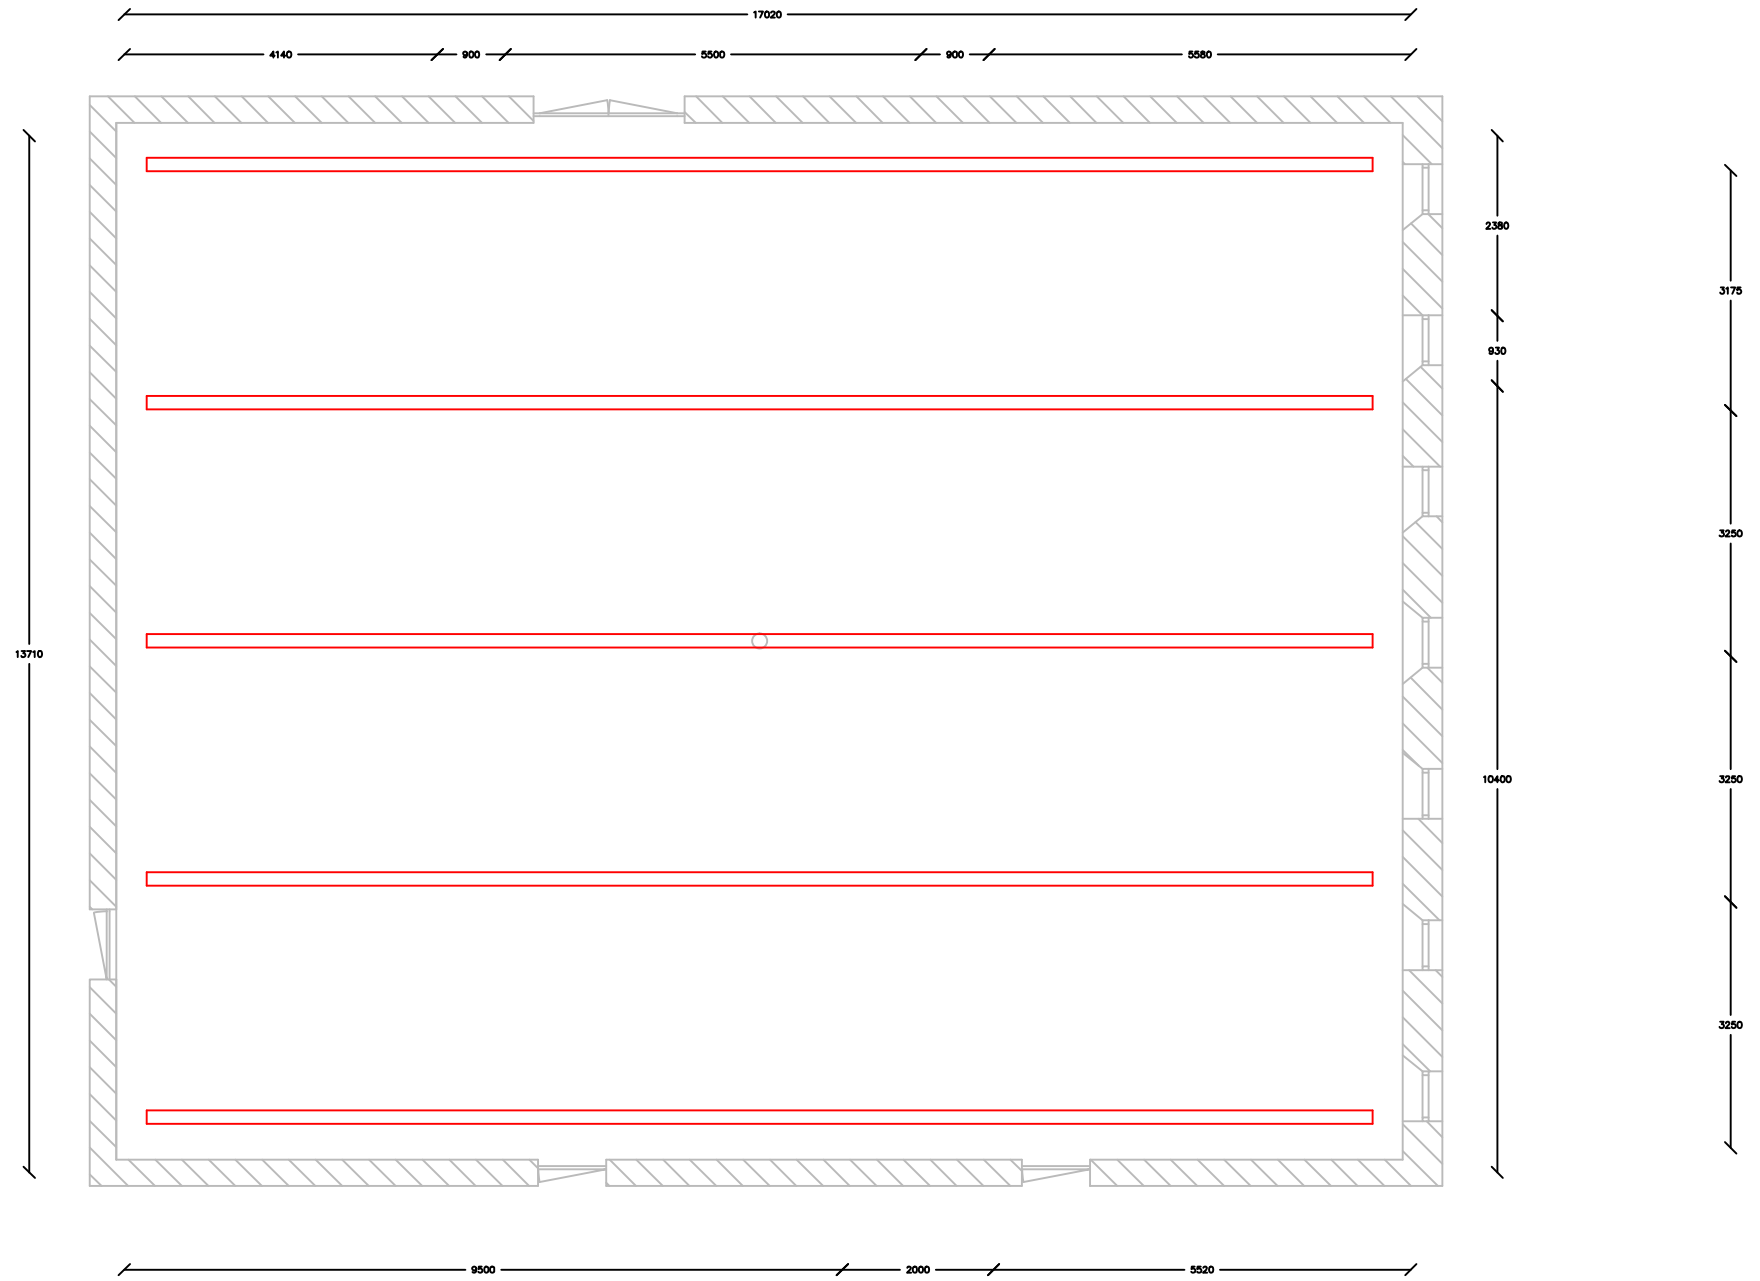


Hoogte tot bint 5770

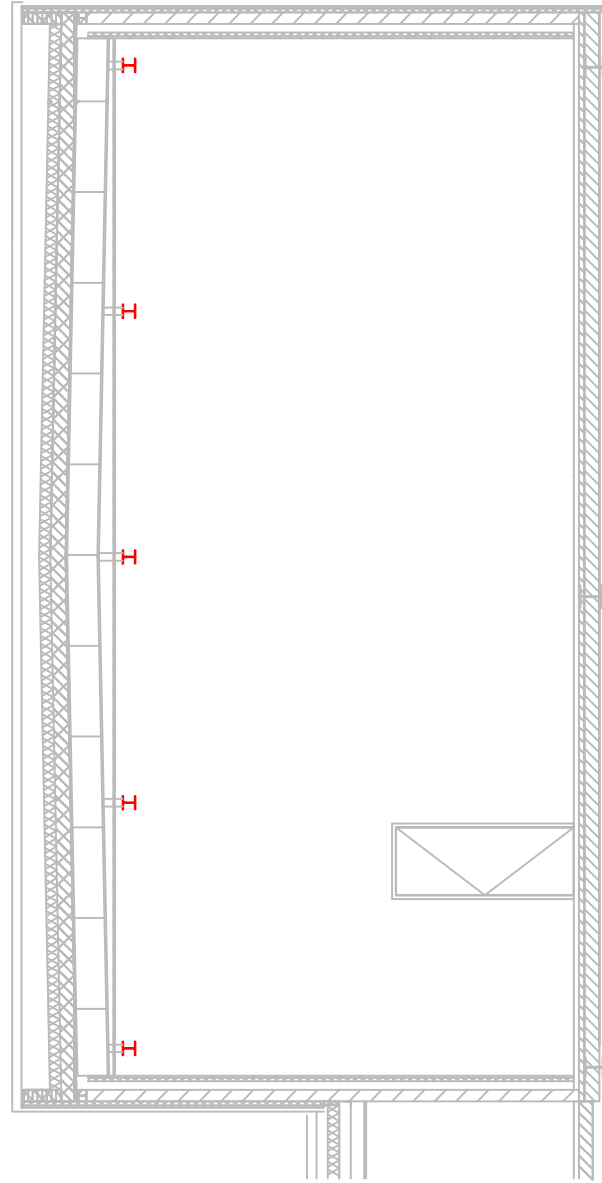

NT het Nationale Toneel

Schaal: 1:100

Voorstelling :

Opmerking:

Zaal 2

Datum: 29-8-'07 Get. door: LT