

Het Nationale Theater

Technische Lijst ***SUPERNORMAAL***

Regie: Loek de Bakker

Versie: 24 maart 2022

Contactpersoon techniek HNT

Telefoon

E-mail

Robbert Weinen

+31 6 14 68 63 34

robbertweinen@hnt.nl

Aankomst techniek HNT

6 uur voor aanvang voorstelling, telefonisch contact over definitieve tijd volgt

Opbouwtijd

± 4 uur, exclusief lunch en soundcheck met acteurs

Voorstellingsduur

± 1 uur

Pauze

N.V.T.

Nabespreking

N.V.T.

Afbouwtijd

± 1.5 uur

Aantal techniek HNT

2 personen + 1 meewerkende chauffeur

Aantal techniek theater tijdens opbouw

2 personen

Aantal techniek theater tijdens voorstelling

1 persoon

Aantal techniek theater tijdens afbouw

2 personen

Aantal vrachtwagens

1x bakwagen 9 meter (Pieter Smit)

Aantal trekken decor

N.V.T.

Aantal trekken licht/decor

4 trekken voor licht en 2 trekken voor decor t.b.v. TL armaturen

Changementen

Deze worden door de acteurs gedaan

Aantal kleedster

N.V.T.


Aantal acteurs


3, aankomt ± 2 uur voor aanvang voorstelling

Aantal kleedkamers

1 grotere, acteurs blijven tijdens voorstelling op het toneel

Orkestbak	N.V.T.
Vloer	Zwarte balletvloer van het theater over de gehele vloer, graag al gelegd bij binnenkomst. Wij nemen een eigen balletvloer mee die we er overheen leggen. I.v.m. grote kostuums graag het achtertoneel zoveel mogelijk vrijmaken van materialen.
Afstopping	Rondom zwart
Geluid	FoH van theater. Eigen mengtafel (Avid S3-L), zenders (8 stuks), eigen monitoring en effect speakertjes. Regie in de zaal, niet in een cabine!
Licht	Eigen lichttafel, welke naast het geluid in de zaal geplaatst moet worden i.v.m. koppeling met geluid. 4 TL armaturen voorzien van een Astera Titan Tube en 3 Robe 150's hangen boven het decor. Op de vloer staan 3 Robe 150's op plaatjes van 150 cm hoog en 2 Robe 150's voor op paaltjes van 50 cm hoog. Zie bijlage voor lichtplan.
Video	N.V.T.
Decor	Een multifunctionele ruimte, bestaande uit een vakkenbouw met aluminiumvensters erbovenop. Aan het einde van de voorstelling wordt een inflatable opgeblazen, waarna een van de acteurs het voorste wandje omduwt. Zie foto onderaan het document.
Rook/Hazer	N.V.T.
Bijzonderheden	Aan het eind van de voorstelling wordt het muurtje omgeduwd door een van de acteurs. De acteurs staan in het decor en zijn geïnstrueerd om de handeling veilig te laten gebeuren.
COVID-19	Op het moment van schrijven gelden er geen beperkingen / maatregelen in Nederland. Mocht dit onverhoopt veranderen, dan nemen wij de dat moment geldende maatregelen in acht en wordt er telefonisch contact opgenomen.

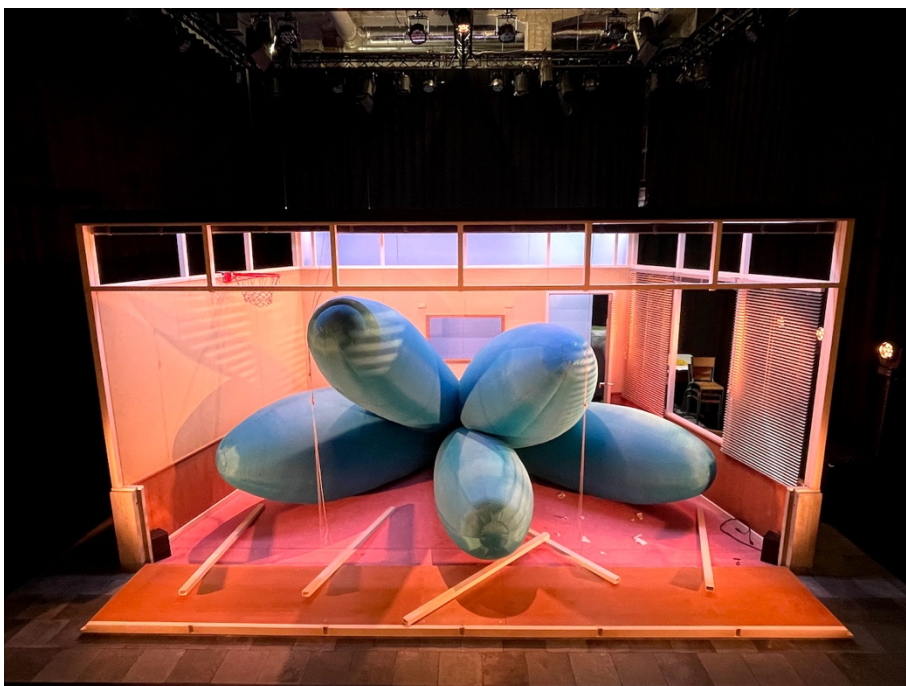


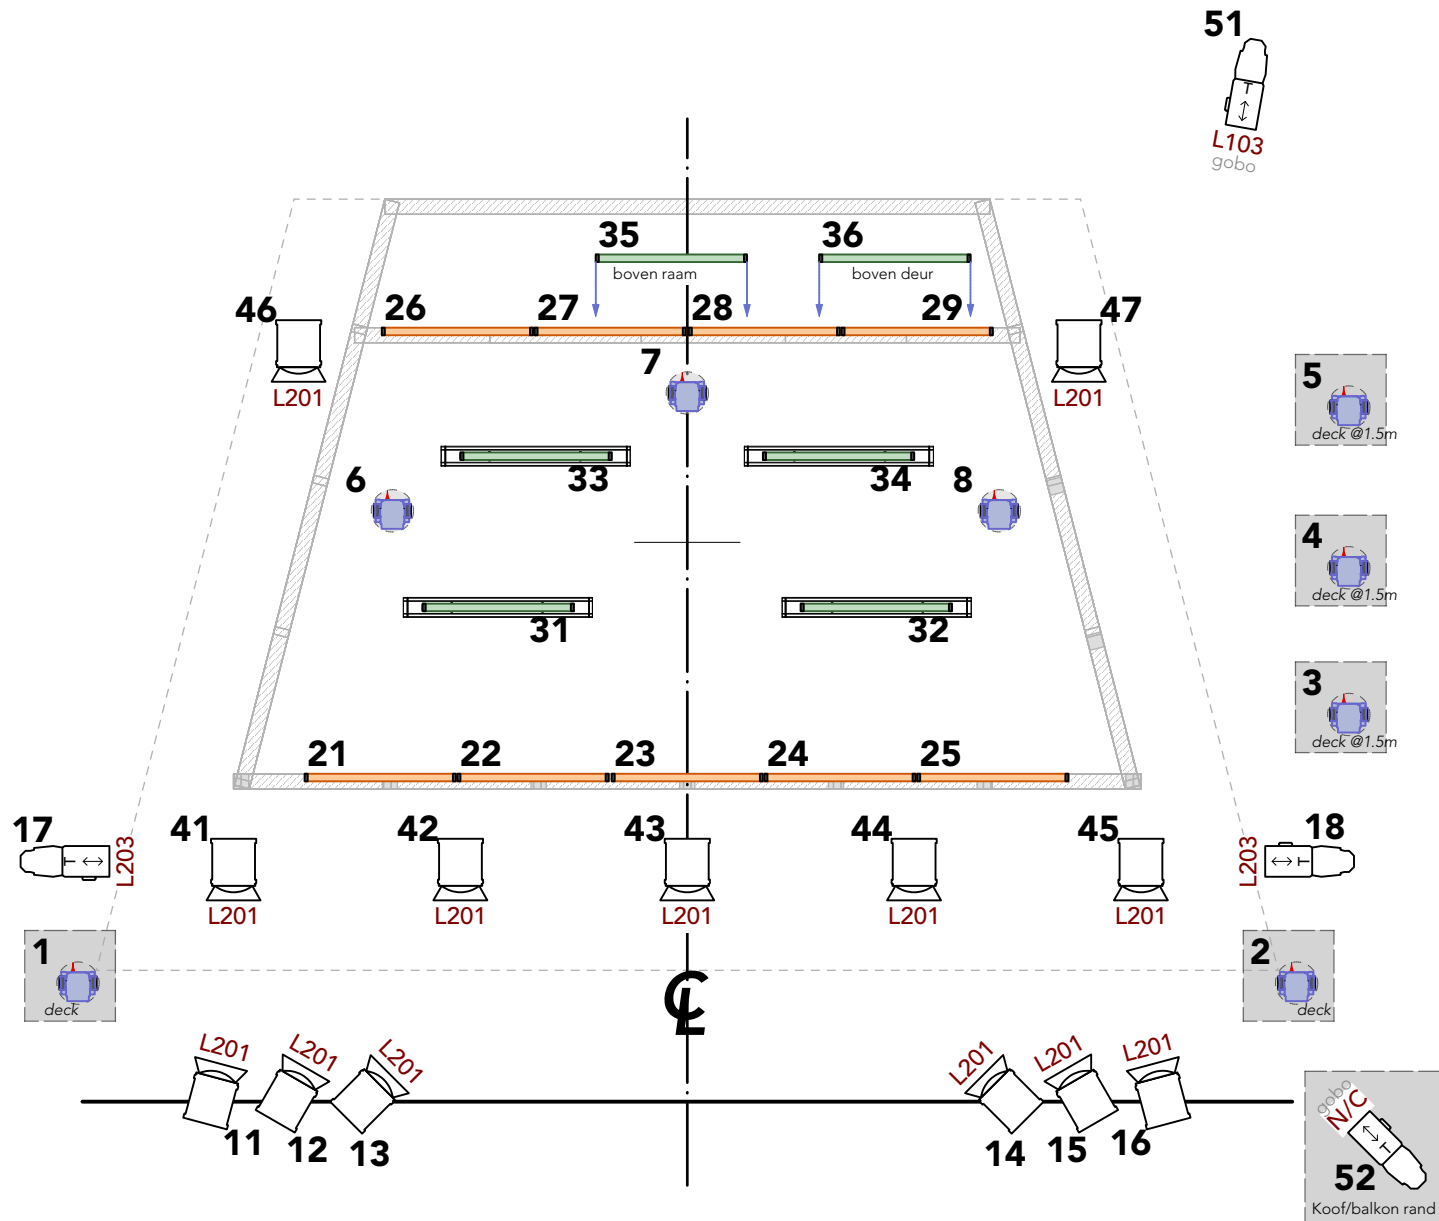

KEY TO SYMBOLS

	Astera	15
	TitanTube	15
	Robe Robin	8
	LEDBeam 150	8
	ETC S4	4
	25-50deg	4
	Generic 1k	13
	Plano Convex	13

TYPICAL

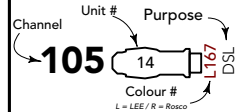

SUPERNORMAAL

HNT JONG
NATIONALE TOURNEE
VOORJAAR 2022

Directed by
Designer
Costumes
Lighting

Loek de Bakker
Janne Sterke
David Laport
Tim van 't Hof

LIGHTING PLOT

LT-01 OF 1
LX PLAN A4

#	DATE	REVISION
A	25/01/22	First Draft
B	21/02/22	Conventional, FOH
C	08/03/22	Extra Gobo FOH
D	22/03/22	Tech notes

DRAWN BY	SCALE	PAPER SIZE	ISSUE
TvtH	1:50	A3	D

PUBLISHED: 22/03/22 TRY-OUTS