


Standaard lichtplan " Paradijs theater "

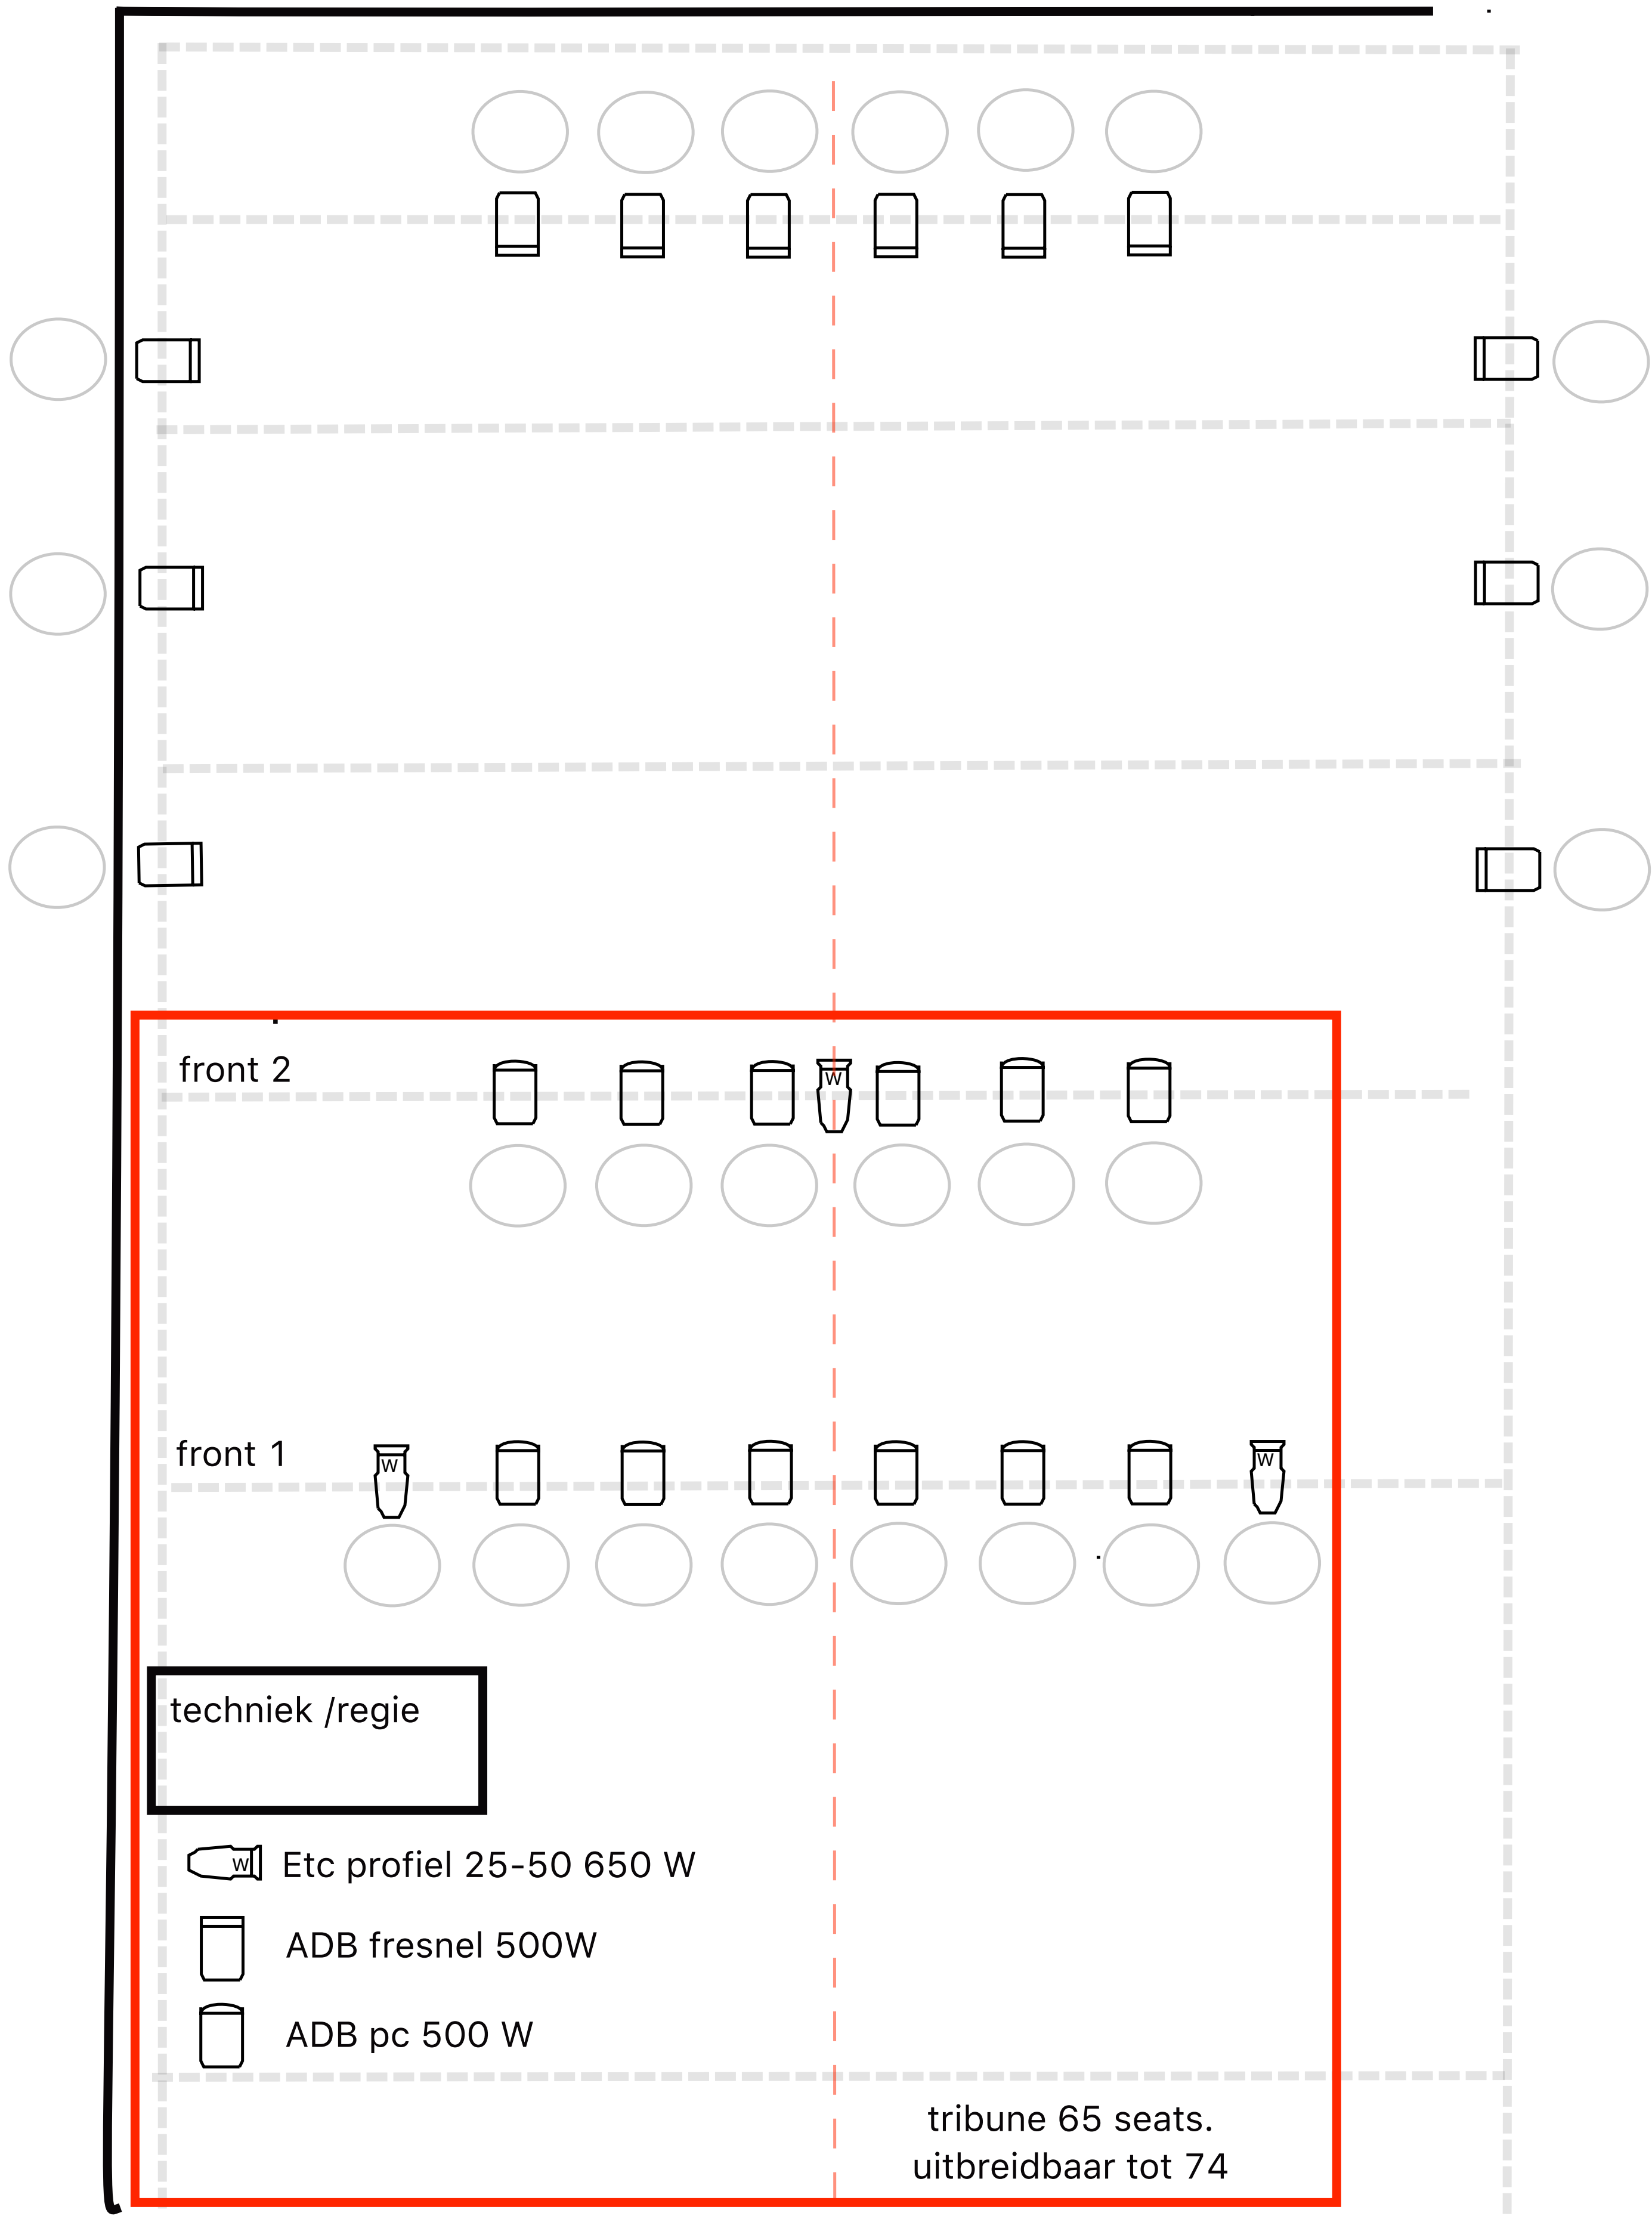

front 2

front 1

techniek /regie

 Etc profiel 25-50 650 W

 ADB fresnel 500W

 ADB pc 500 W

tribune 65 seats.
uitbreidbaar tot 74