

Het Nationale Theater

Versie: 18 September 2026

Dag poes (Reprise)

Regie: Noël Fischer

Première: zondag 30 november 2025

Contactpersoon Techniek HNT
Telefoon
E-mail

Mathieu Abbink
+31 6 27 29 85 97
mathieuabbink@hnt.nl

Aankomst techniek
Opbouwtijd
Voorstellingsduur
Pauze
Nabespreking
Afbreken

+/- 6 uur voor aanvang (ivm lunch en/of diner)
4 uur (exclusief lunch en/of diner)
53 minuten
-
-
1,5 uur

Aantal techniek HNT
Aantal techniek theater tijdens opbouw
Aantal techniek theater tijdens voorstelling
Aantal techniek theater tijdens afbouw

2
2
1
2

Aantal vrachtwagens
Aantal trekken decor
Aantal trekken licht
Aantal trekken audio

1 City Trailer met laadklep, 14 meter lang
1
3
-

Changementen
Balletvloer
Zijzwart
Achterzwart

De acteurs bewegen zelf de decorstukken
Graag een volledig zwarte balletvloer van het huis
Graag maken we gebruik van het zijzwart van het huis
Graag maken we gebruik van het achterzwart van het huis

Aantal acteurs
Aantal kledkamers

3
2

Technische informatie - licht

We nemen onze eigen lichttafel mee (GrandMA3 Compact) en nemen zelf alle Robe 150's, Robe 350's, Astera AX3'en, ETC S4WRD's & de Chauvet Cyc's mee. Van het huis willen we graag de armaturen zoals profielen en PC's gebruiken.

Technische informatie – audio

We nemen onze eigen geluidstafel (S6L) en zenders mee. Ook plaatsen we op het toneel twee monitoren. Deze nemen we ook zelf mee.

Technische informatie – video

Er staat een 4 meter hoge box-truss met daaraan een 55 inch TV. We nemen voor de aansturing hiervan alles zelf mee. Ook zit er in het decor een camera en lopen de acteurs met een draadloze camera.

Technische informatie – decor


Het decor bestaat uit een geprinte vloer van 7x7 meter die we 'onzichtbaar' via de onderkant plakken. Op de vloer staan 4 rijdende zetstukken en een draaischijf met een diameter van +/- 3,00 meter. De draaischijf sturen we aan via DMX. – Achterop hangt een achterdoek waar we graag doorheen belichten met onze eigen horizon armaturen.

Technische informatie – foyer

In de foyer zetten we graag een 'mini-krabpaal' neer, waar het publiek interactie mee kan hebben. Hiervoor is geen medewerker vanuit HNT aanwezig en is ook geen medewerker van het theater nodig.





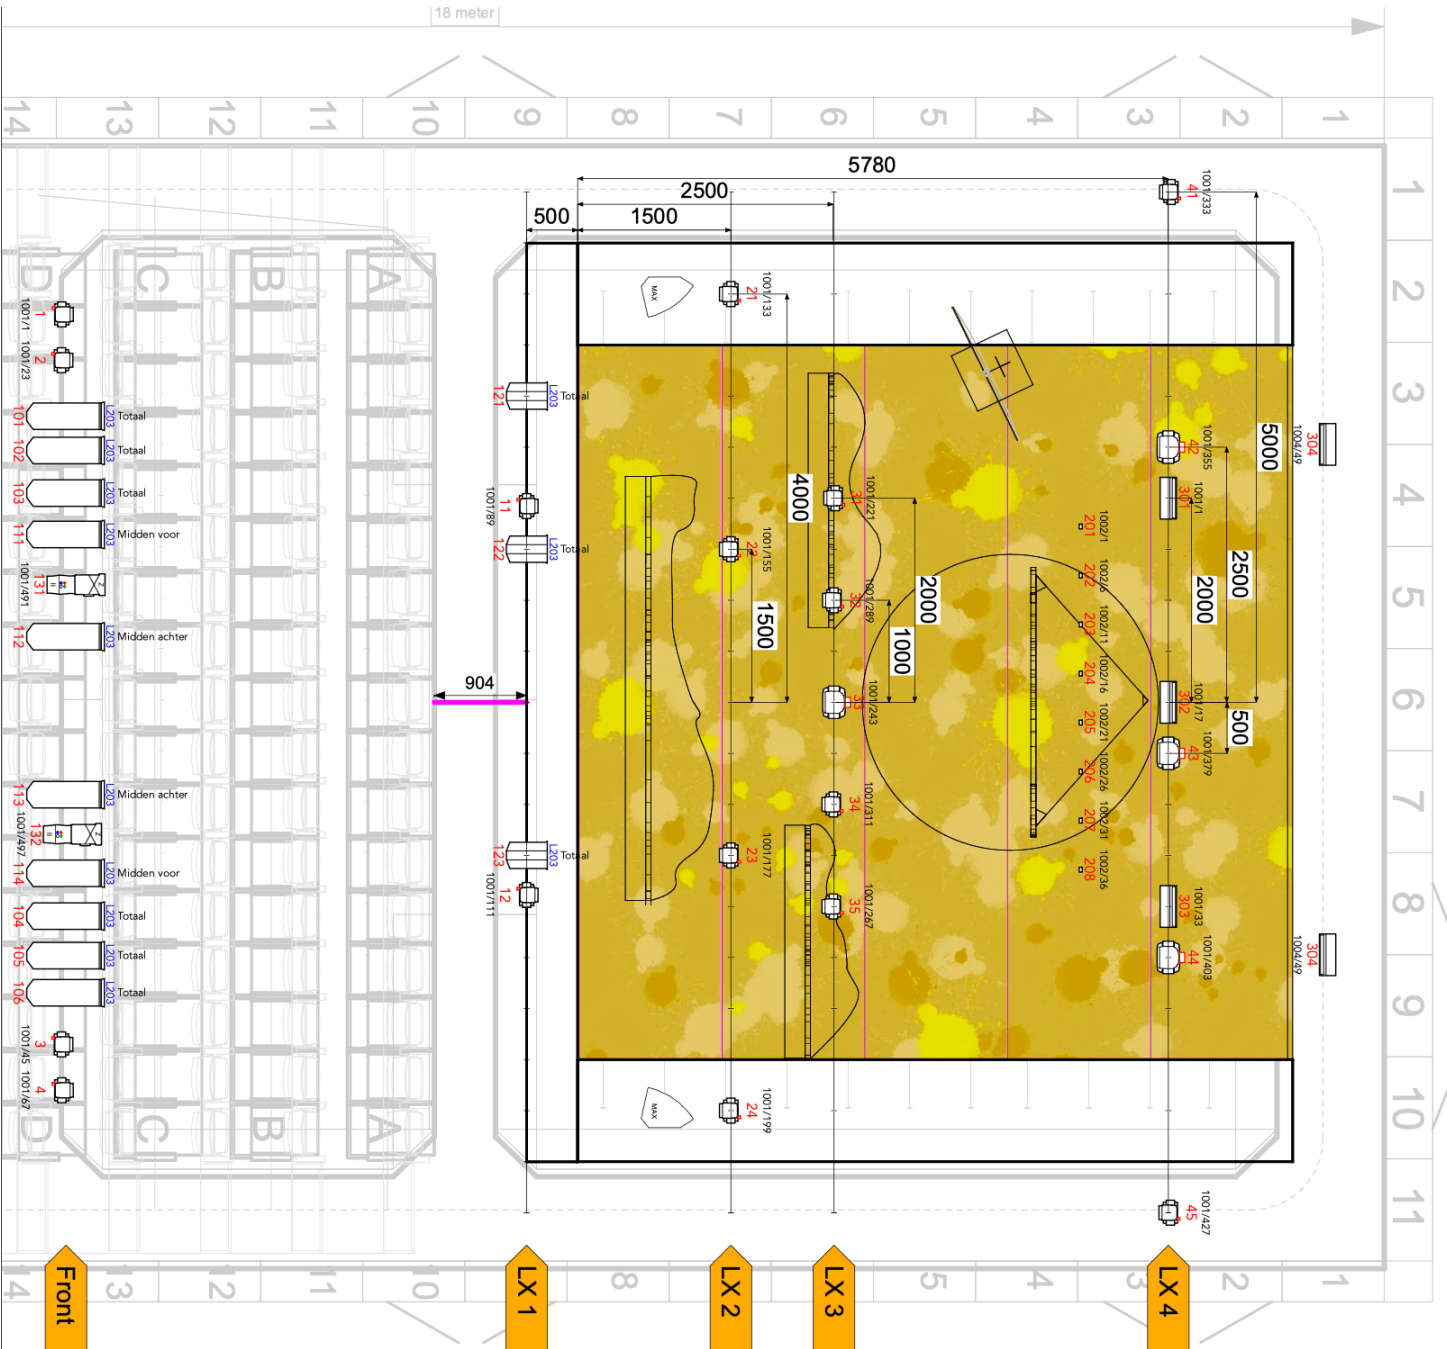

Dag poes

Bedrijf
Adres

Het Nationale Theater
Schouwburgstraat 10
2711 VA
Den Haag

Regisseur
Decor ontwerp
Kostuum ontwerp
Componist
Video ontwerp
Licht ontwerp

Noël Fischer
Sacha Zwiers
Sacha Zwiers
Jelle Hoekstra
Lennert Esser
Uri Rapsport

Première
Locatie

30/11/2025
Zaal 2, Theater aan het Spui

Selecon 1200 Zoomspot 24-40deg 10
Selecon 1200 PC 3

Robe LEDBeam 150 16
Robe Robin LED Beam 350 4

ETC Source 4WRD Color II Zoom 2
25-50deg
Chauvet Ovation CYC 1 FC 5
Astera AX3 8

Position
Color
Frost
Gobo
Channel

Front
Accessoire
Channel
DMX

Dag poes V3.1.wvx

Lichtplot

Geleend door

Marco Althuis

3.1 24/11/2025
2.3 21/11/2025
1.85 10/11/2025

Opties voor de tournee
Licht aanpassingen
DMX adressen opzet

Sheet 1/24

Schaal 1:50

Eenheden mm

Papier A3