Het Nationale Theater - Zaal 3

Afmetingen (in m)

Breedte zaal 9,00 van muur tot muur
8,00 tussen het zijzwart

Diepte zaal 9,00 van tribune tot achtermuur
8,00 van nullijn (kk) tot achtermuur

Vrije hoogte Onderkant Truss-grid max hoogte van 5,40
2,20 deur naar laad en los

Aantal lampen:

6x	Quartz PC 650W	
14x	ADB	PC met barndoor 1kW
8x	ADB	Fresnel met barndoor 1kW
12x	ETC	Par64 230V, 650W CP62 medium
4x	ETC	source four zoom 750W 25/50
16x	ETC	source four jr. 575W 25/50

In het grid zitten ook 8 buizen, die te verplaatsen zijn !

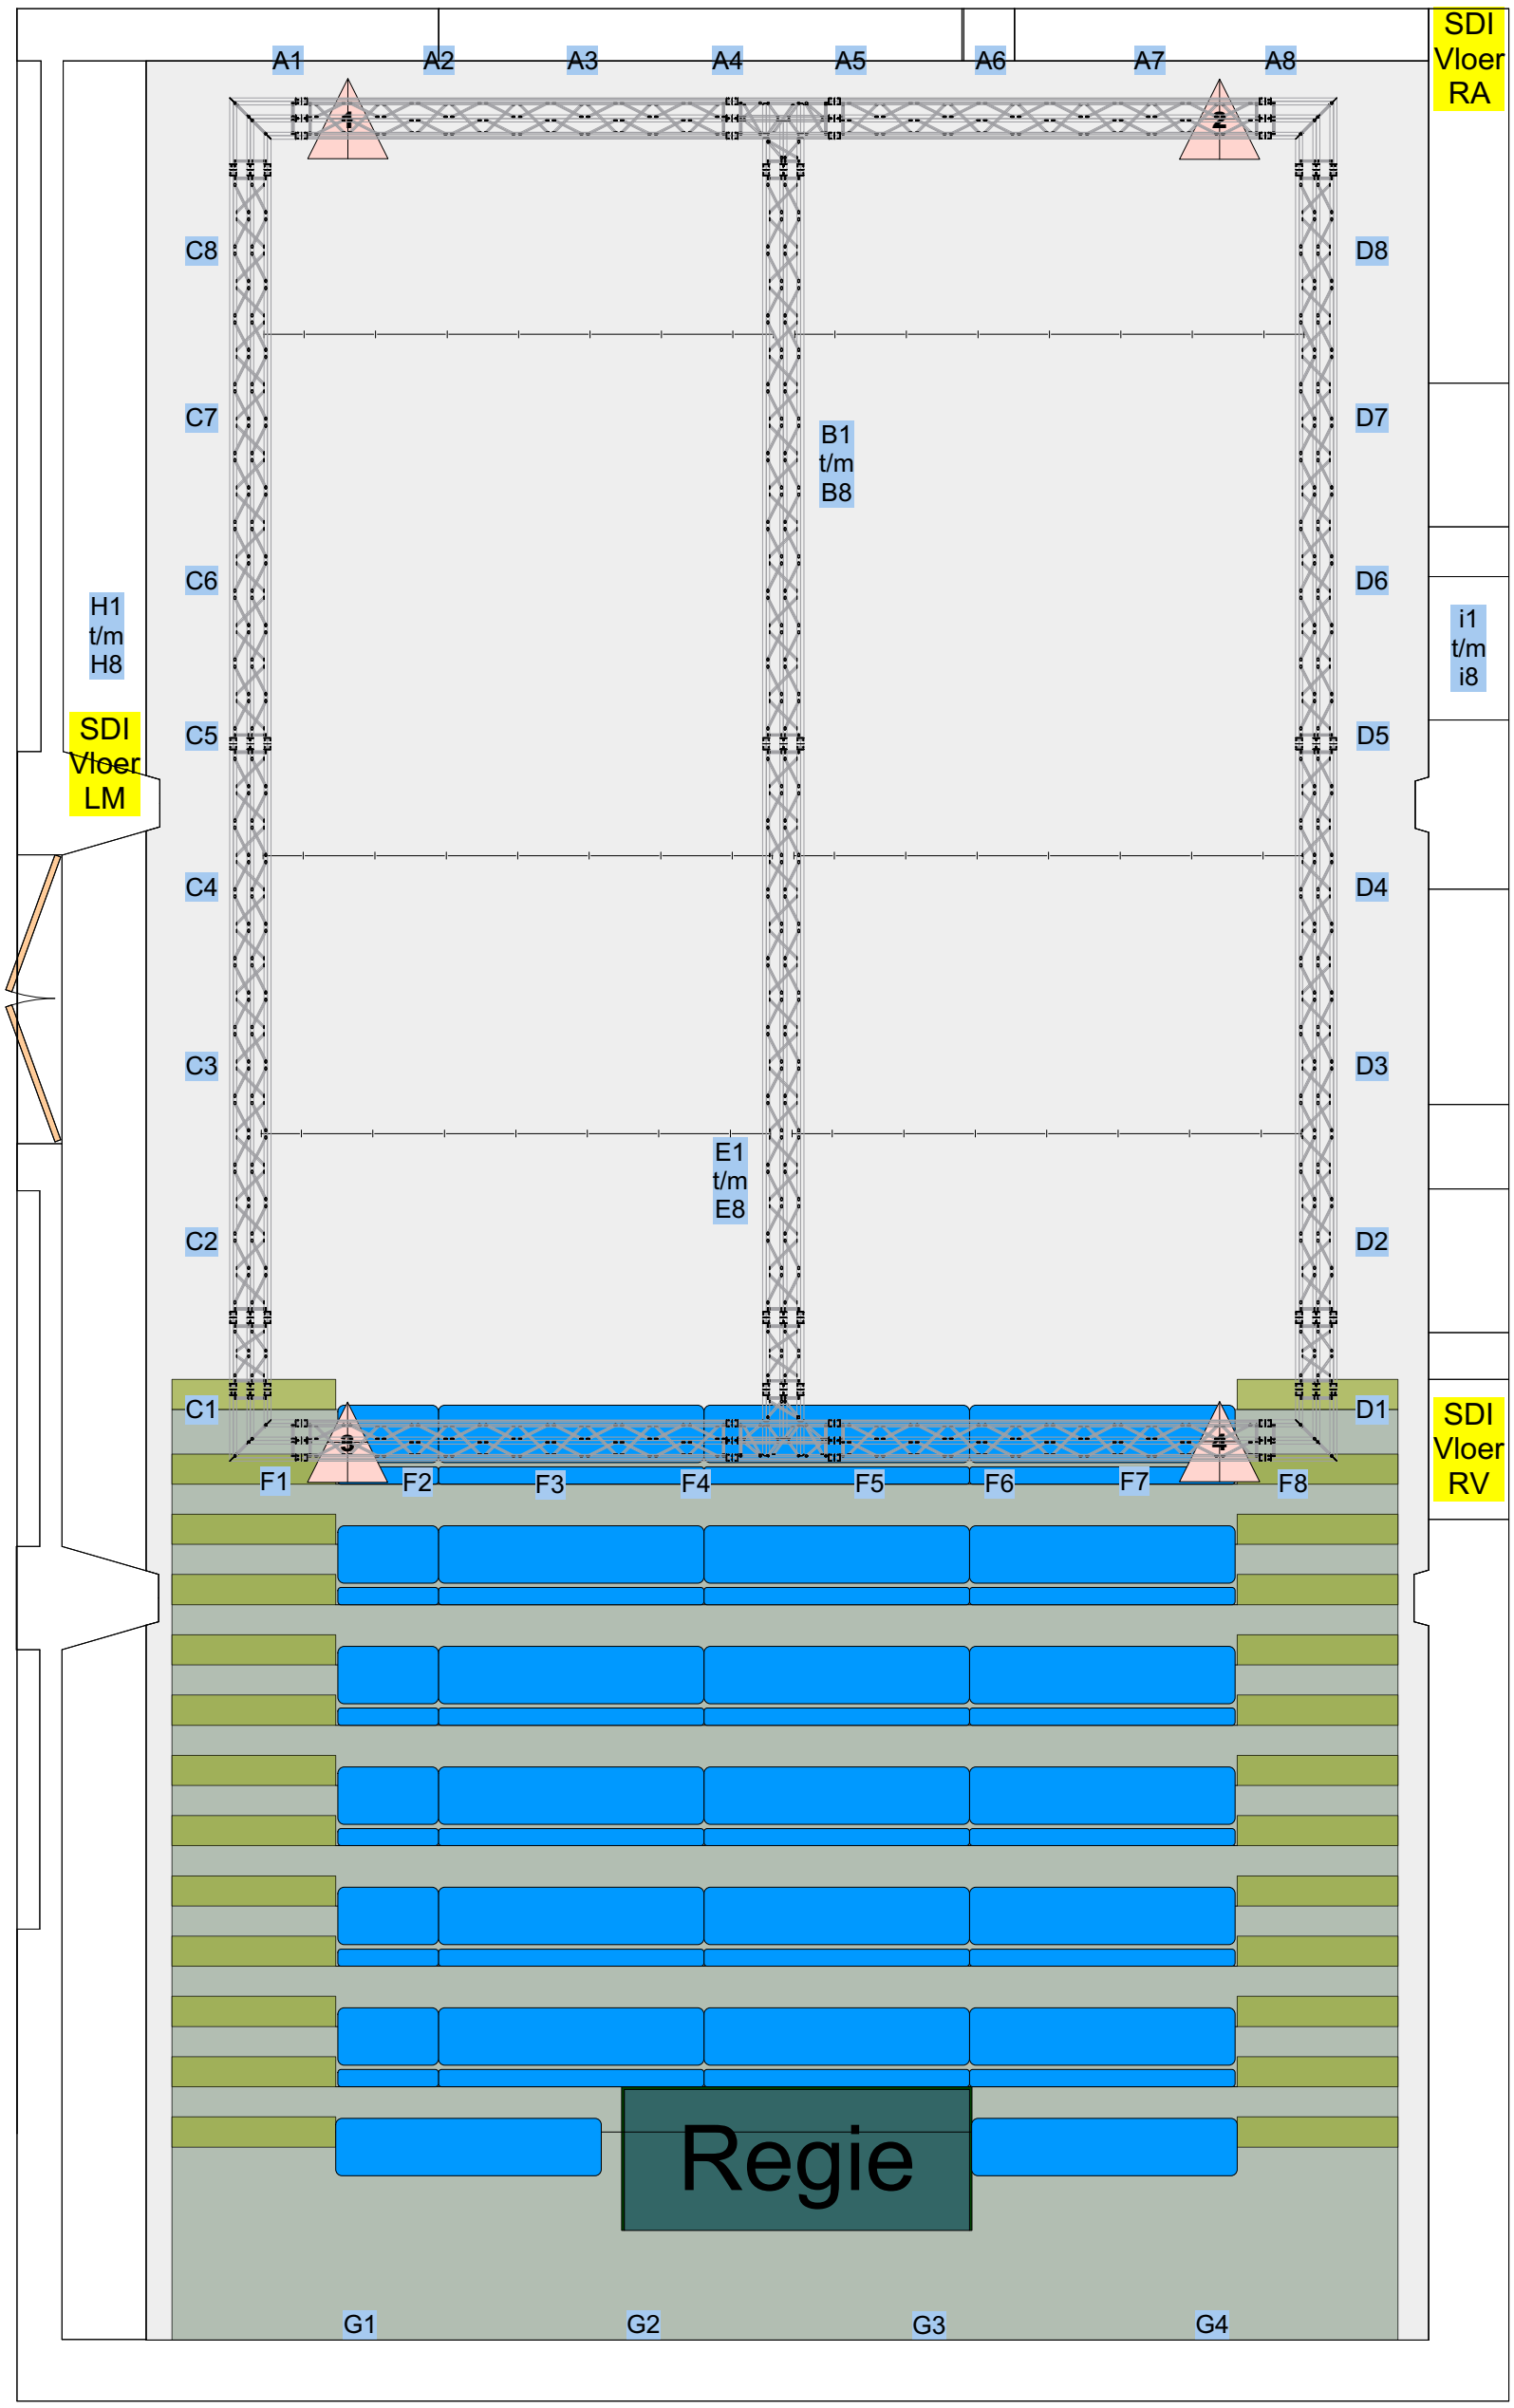

Harting priklijst:			
01		09	
02		10	
03		11	
04		12	
05		13	
06		14	
07		15	
08		16	
17		25	
18		26	
19		27	
20		28	
21		29	
22		30	
23		31	
24		32	
33		41	
34		42	
35		43	
36		44	
37		45	
38		46	
39		47	
40		48	
VS1			
VS1			
VS2			
VS2			
VS3			
VS3			